

Wasserbauplan Beilage x	
Gewässer	Eichibach
Gemeinde	Dotzigen
Erstellungsjahr	Gemeinde Dotzigen
Projekt vom	
Revidiert	
Gewässer-Nr.	1401
Plan-Nr.	B1218-08
Format	186 x 60


Unterlage Querprofil 10-20 1:100

Projekt 2012
Wasserbauplan Eichibach


Projektleiter
Bau + Planung + Vermessung
Egliweg 4
3222 Utznach - Schönen
Tel. 031 858 11 11
Fax 031 858 11 12
info@img.ch

Genehmigungsvermerk:


QP 10 1:100
Km 600.92

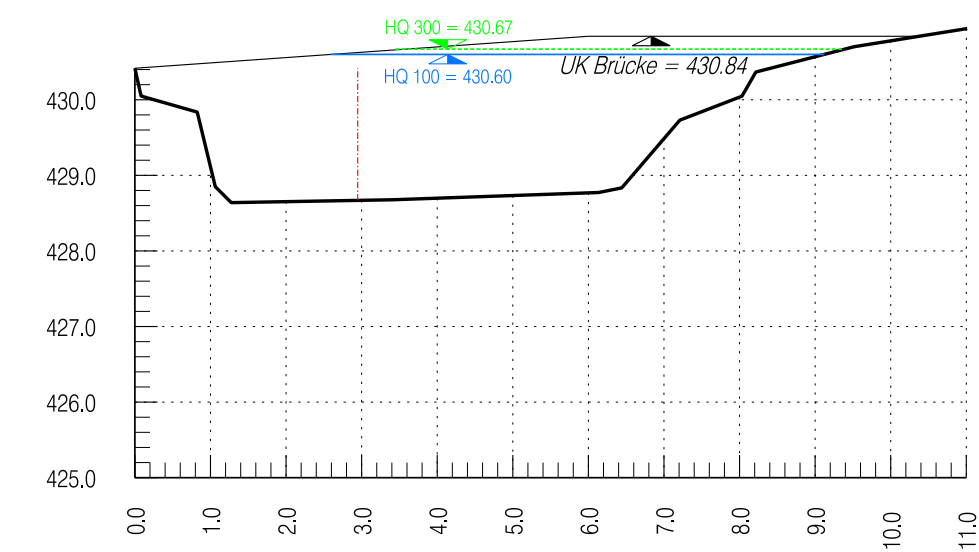


QP 11 1:100
Km 613.11

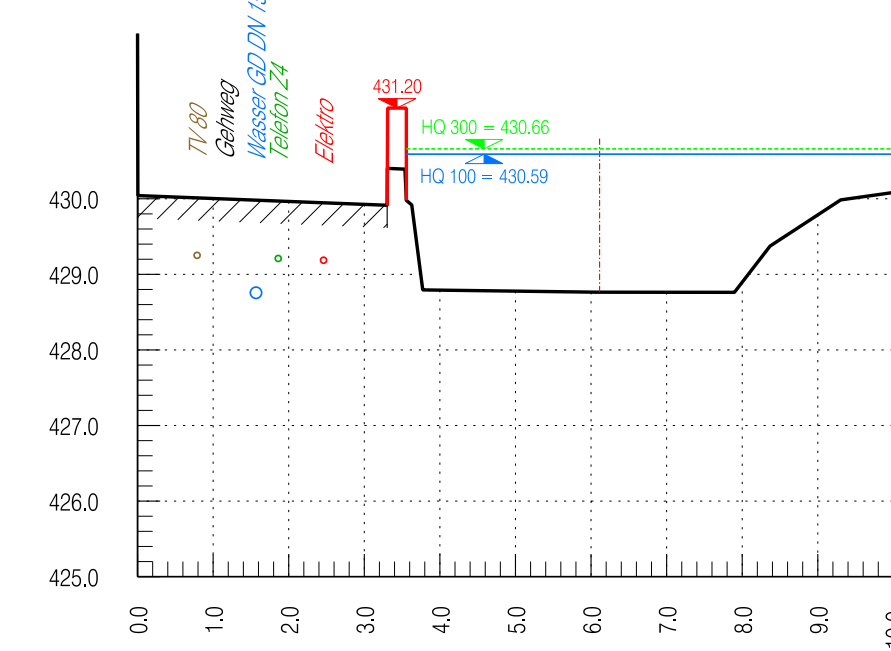


QP 12 1:100
Km 639.97

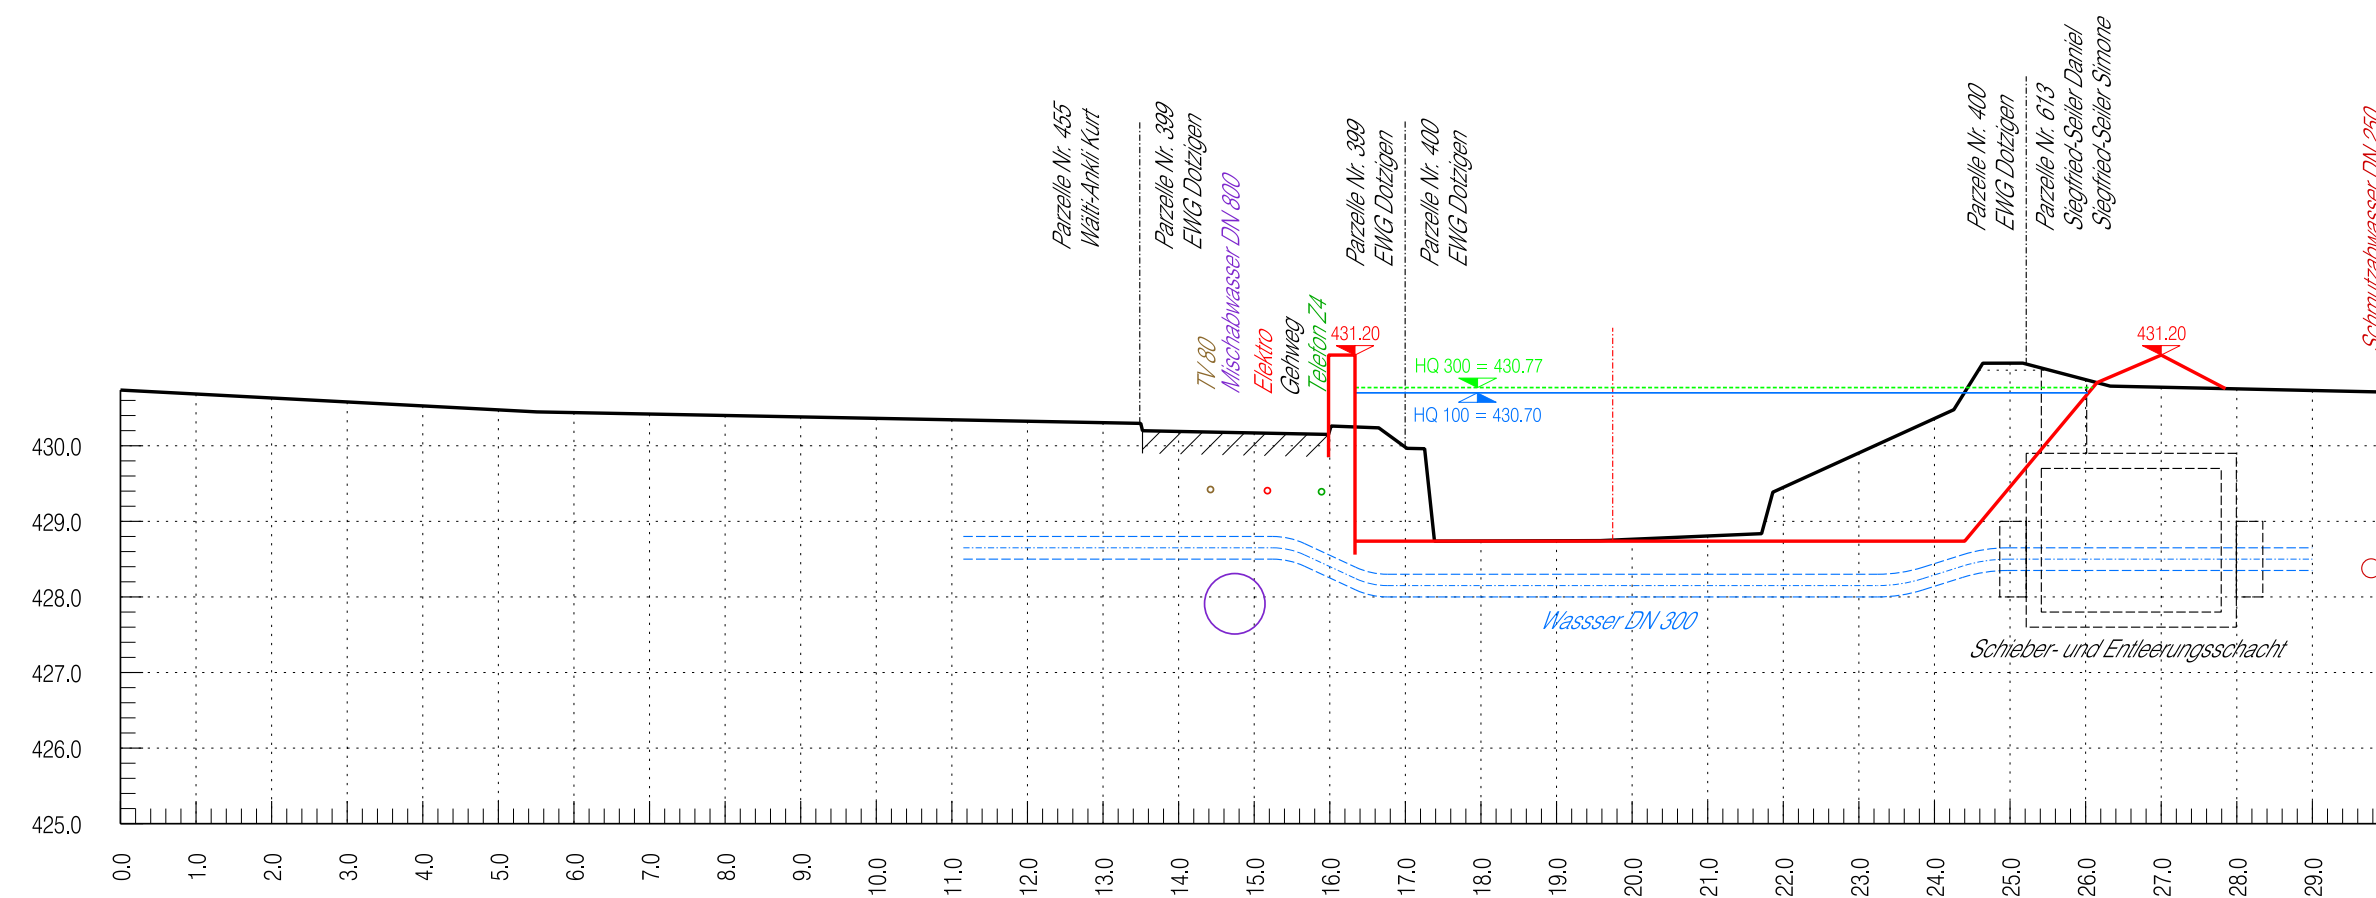


QP 13 1:100
Km 675.92

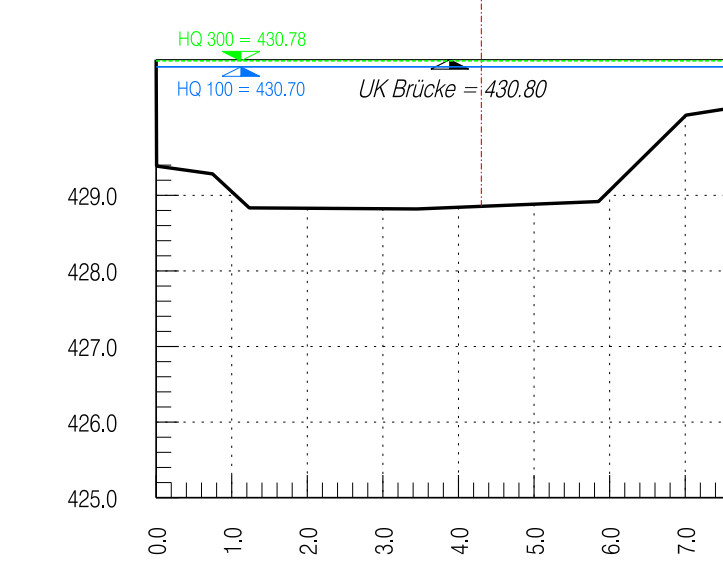


QP 14 1:100
Km 702.63

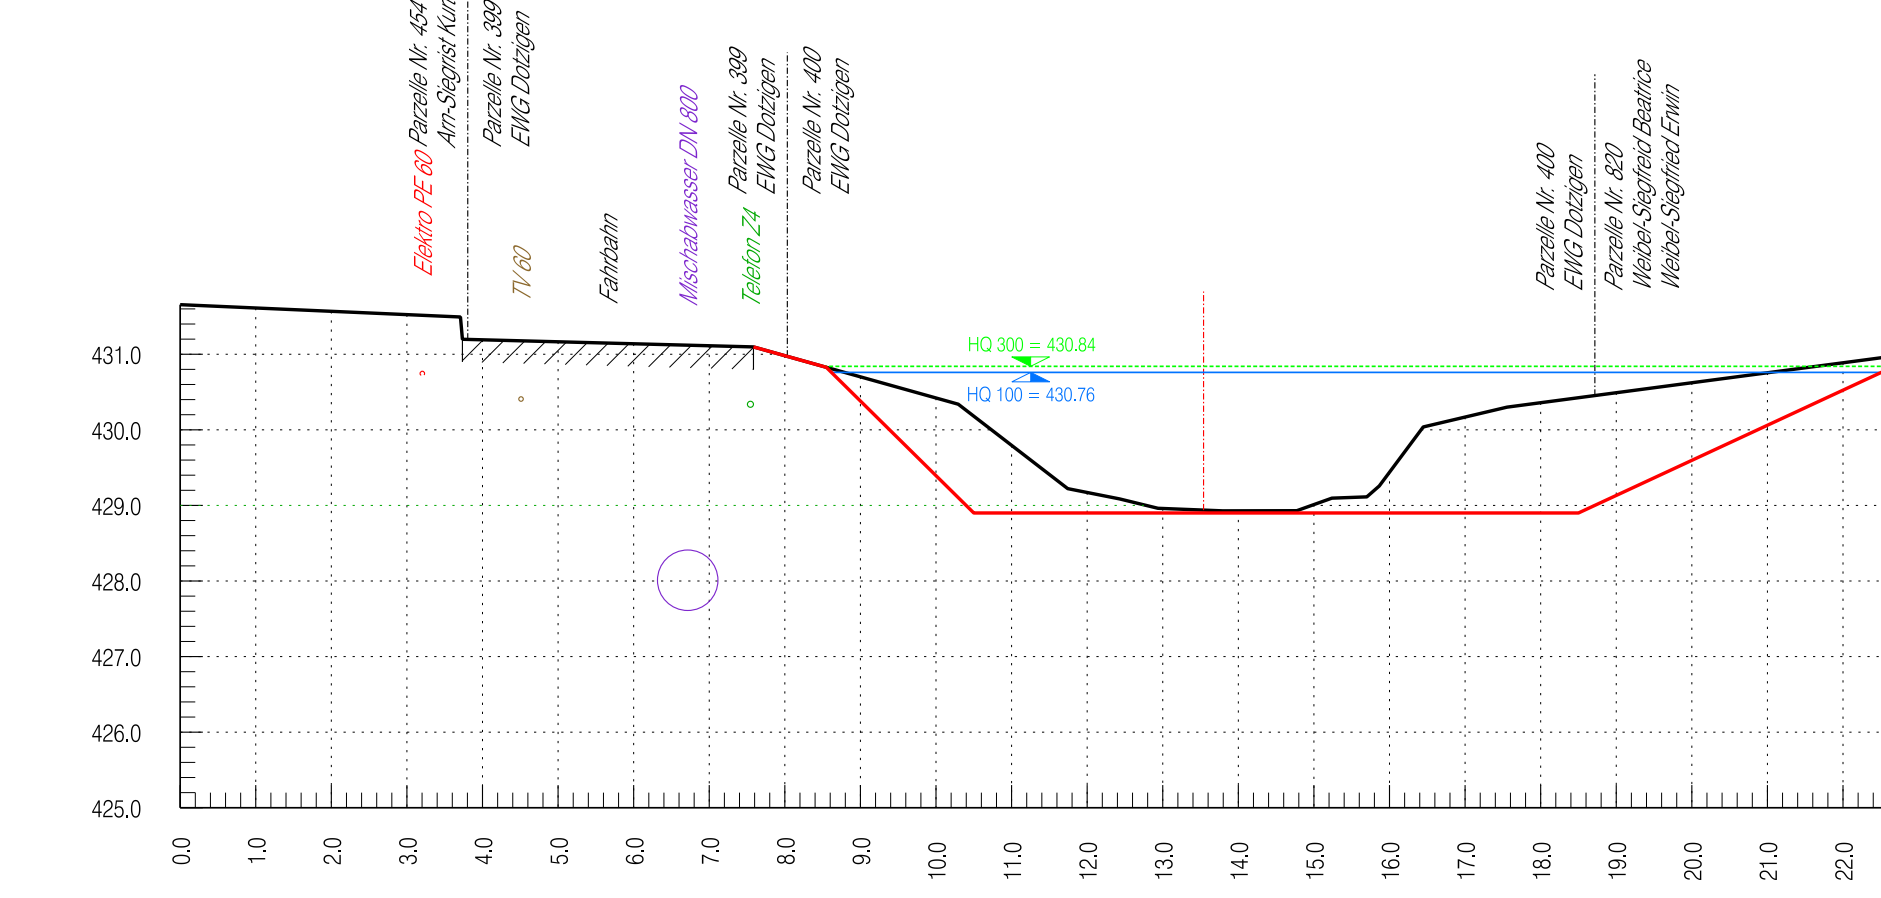


QP 15 1:100
Km 785.96

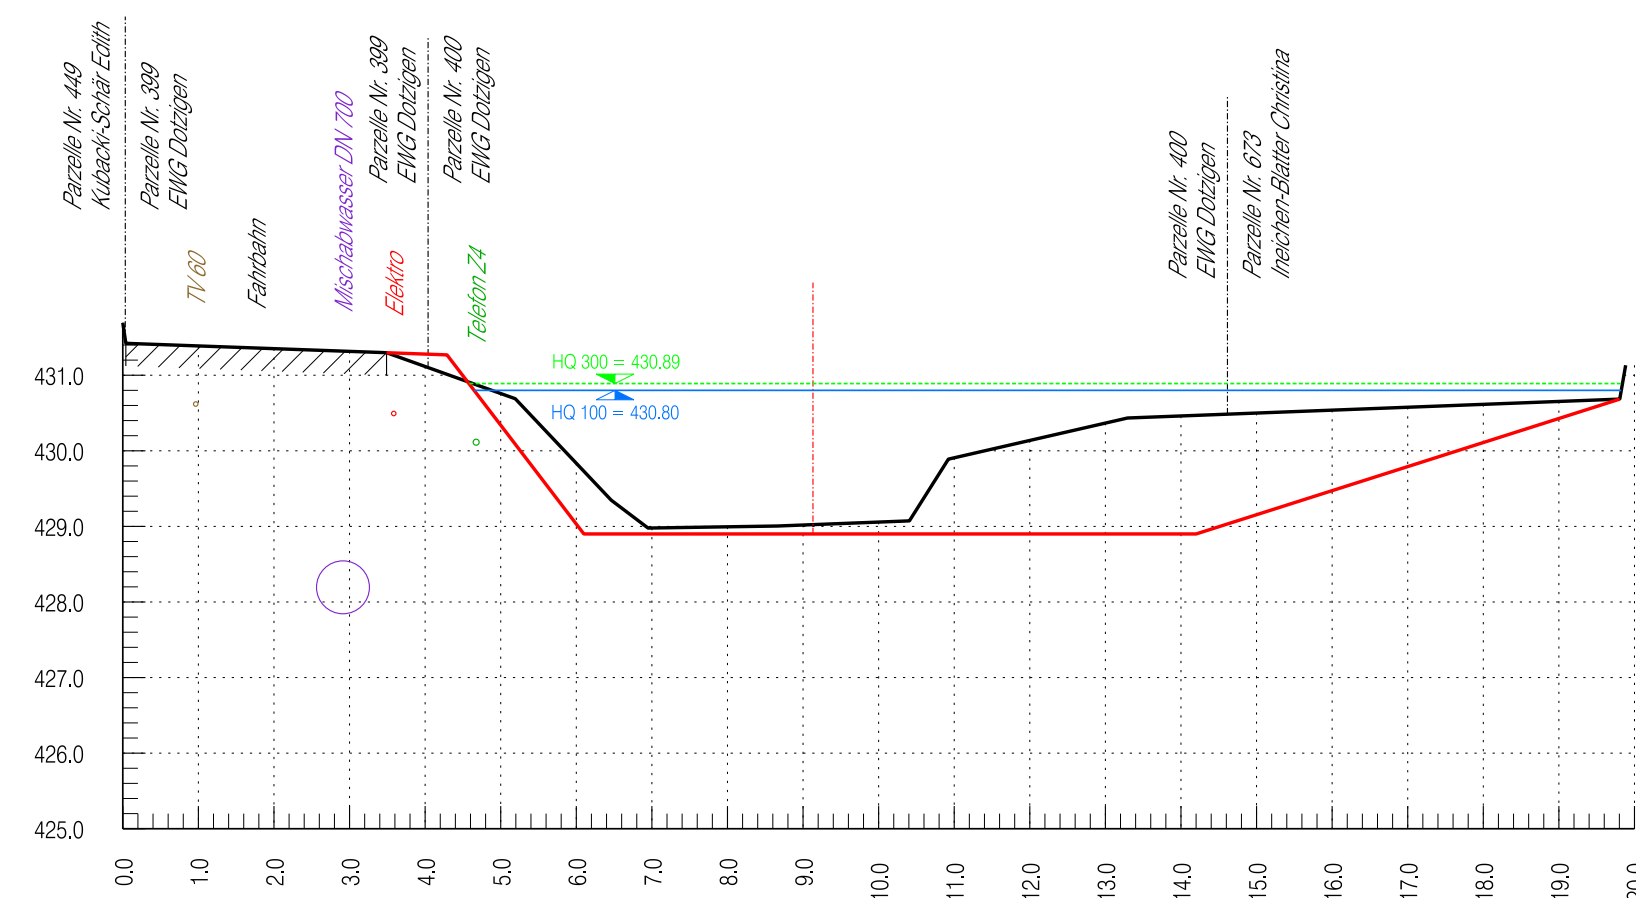


QP 16 1:100
Km 850.67

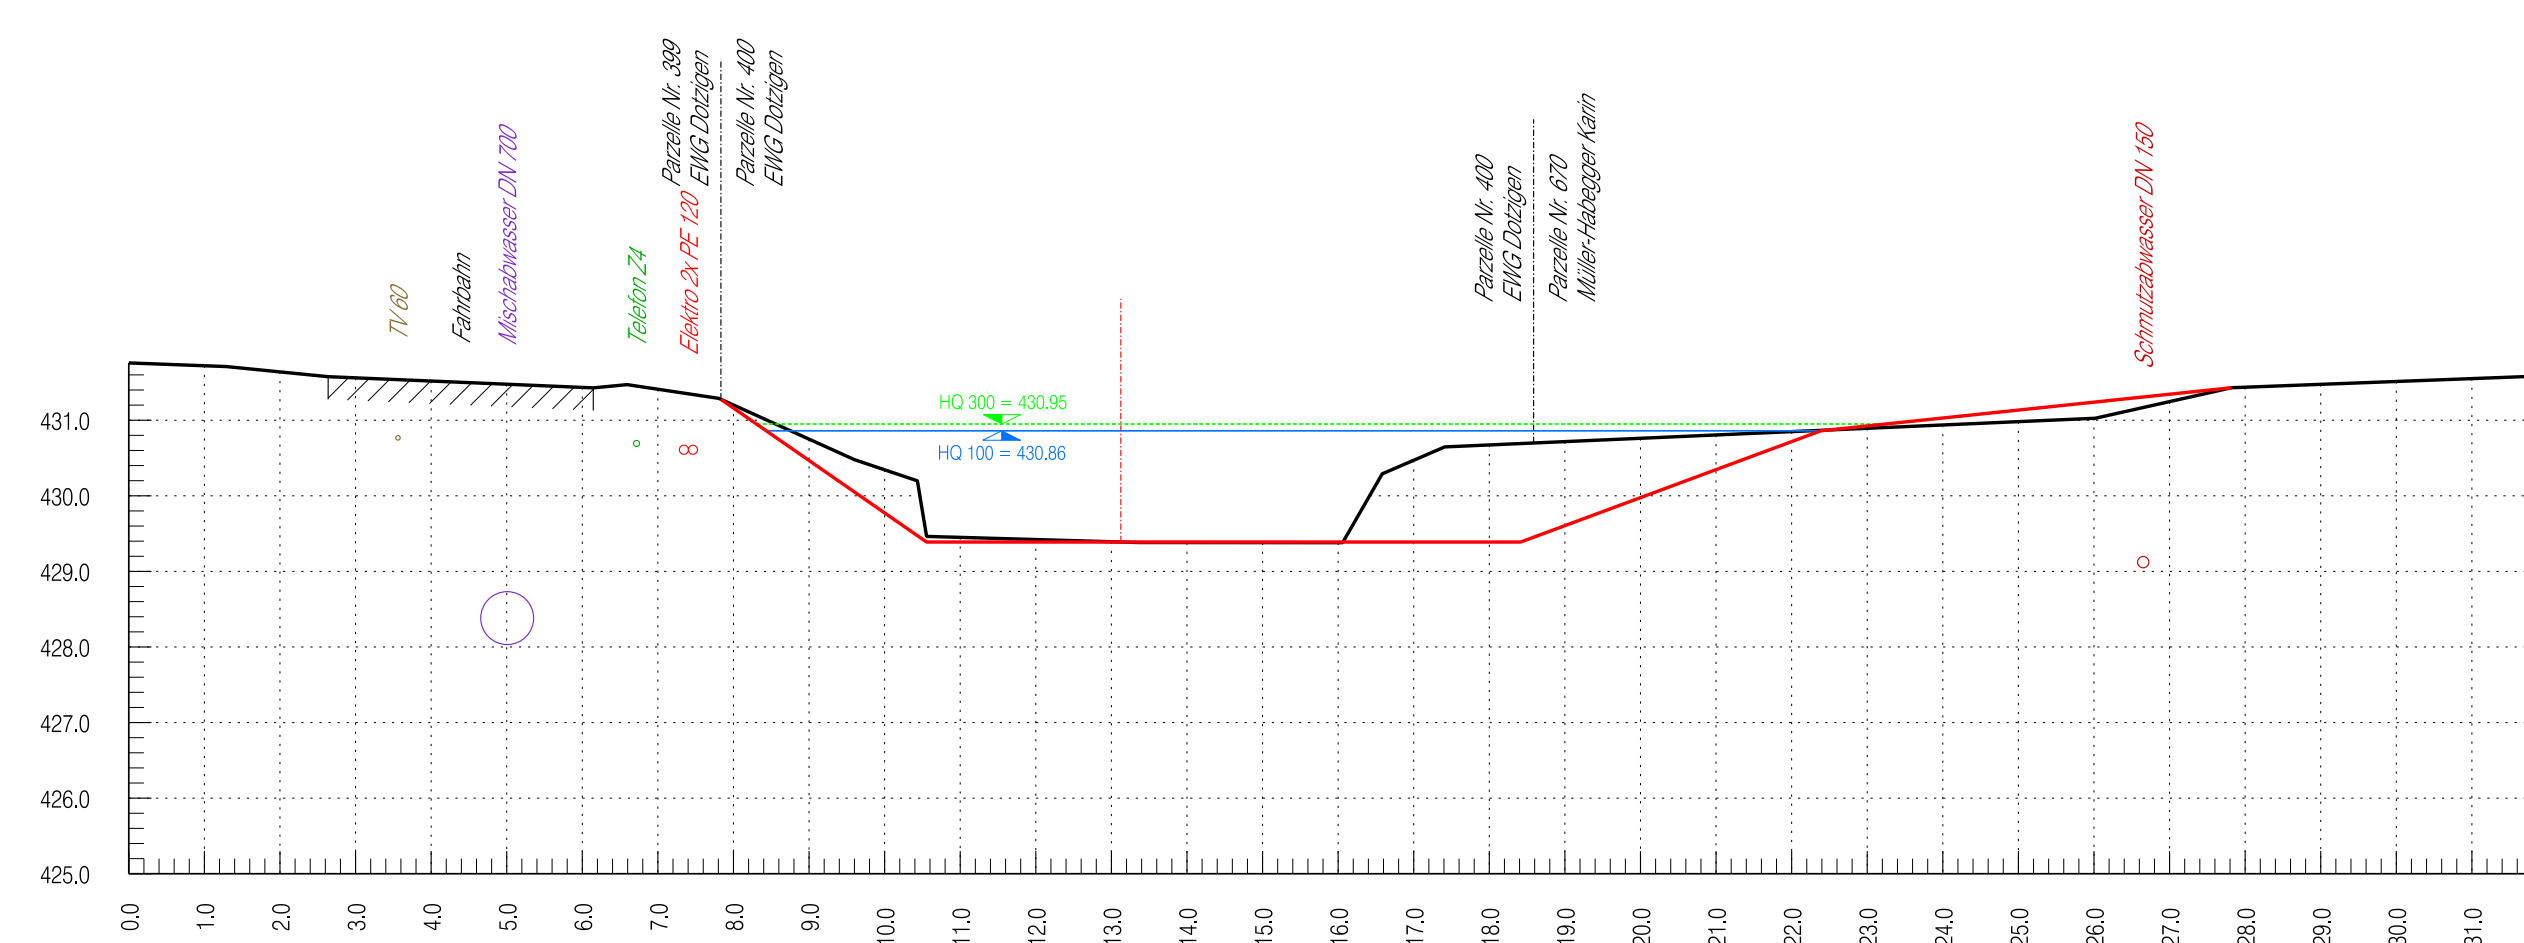


QP 17 1:100
Km 909.03

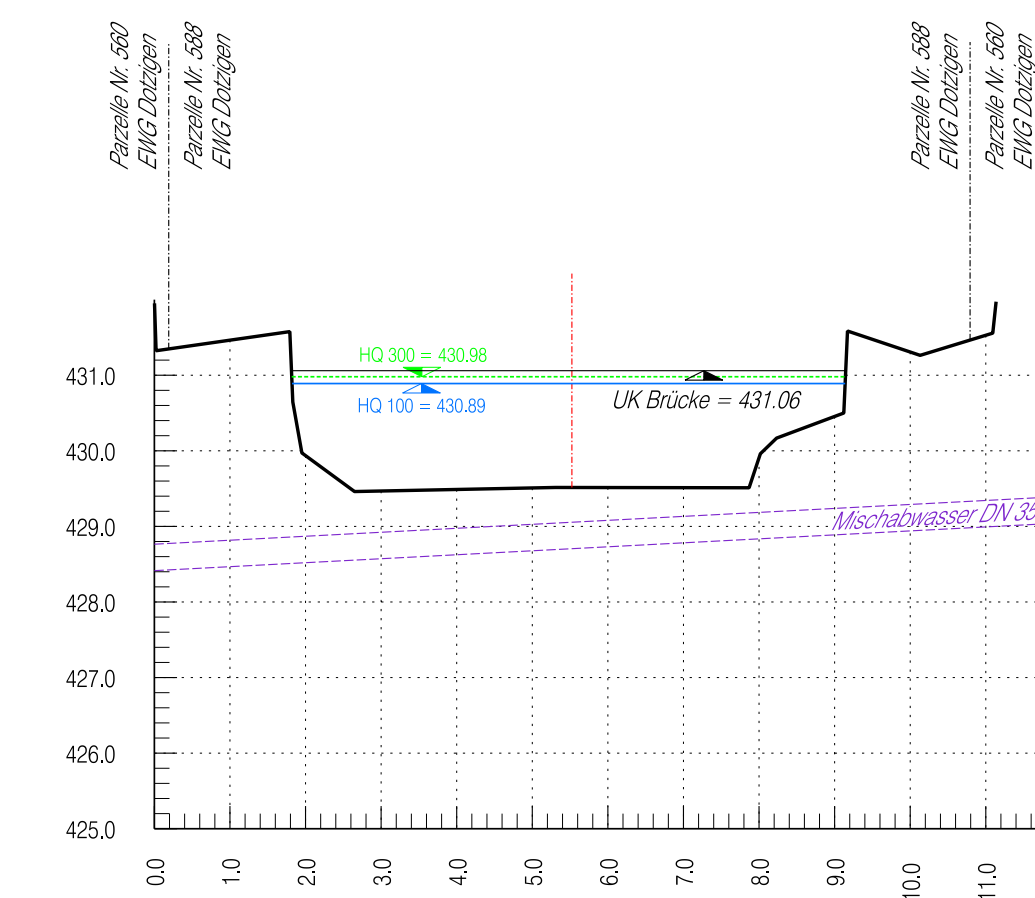


QP 18 1:100
Km 916.80

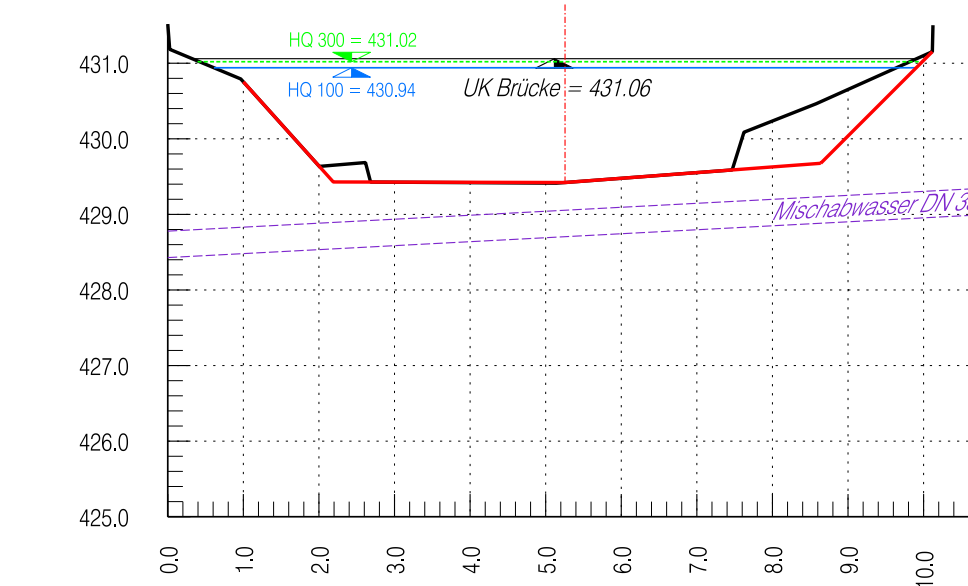


QP 18.1 1:100
Km 935.86

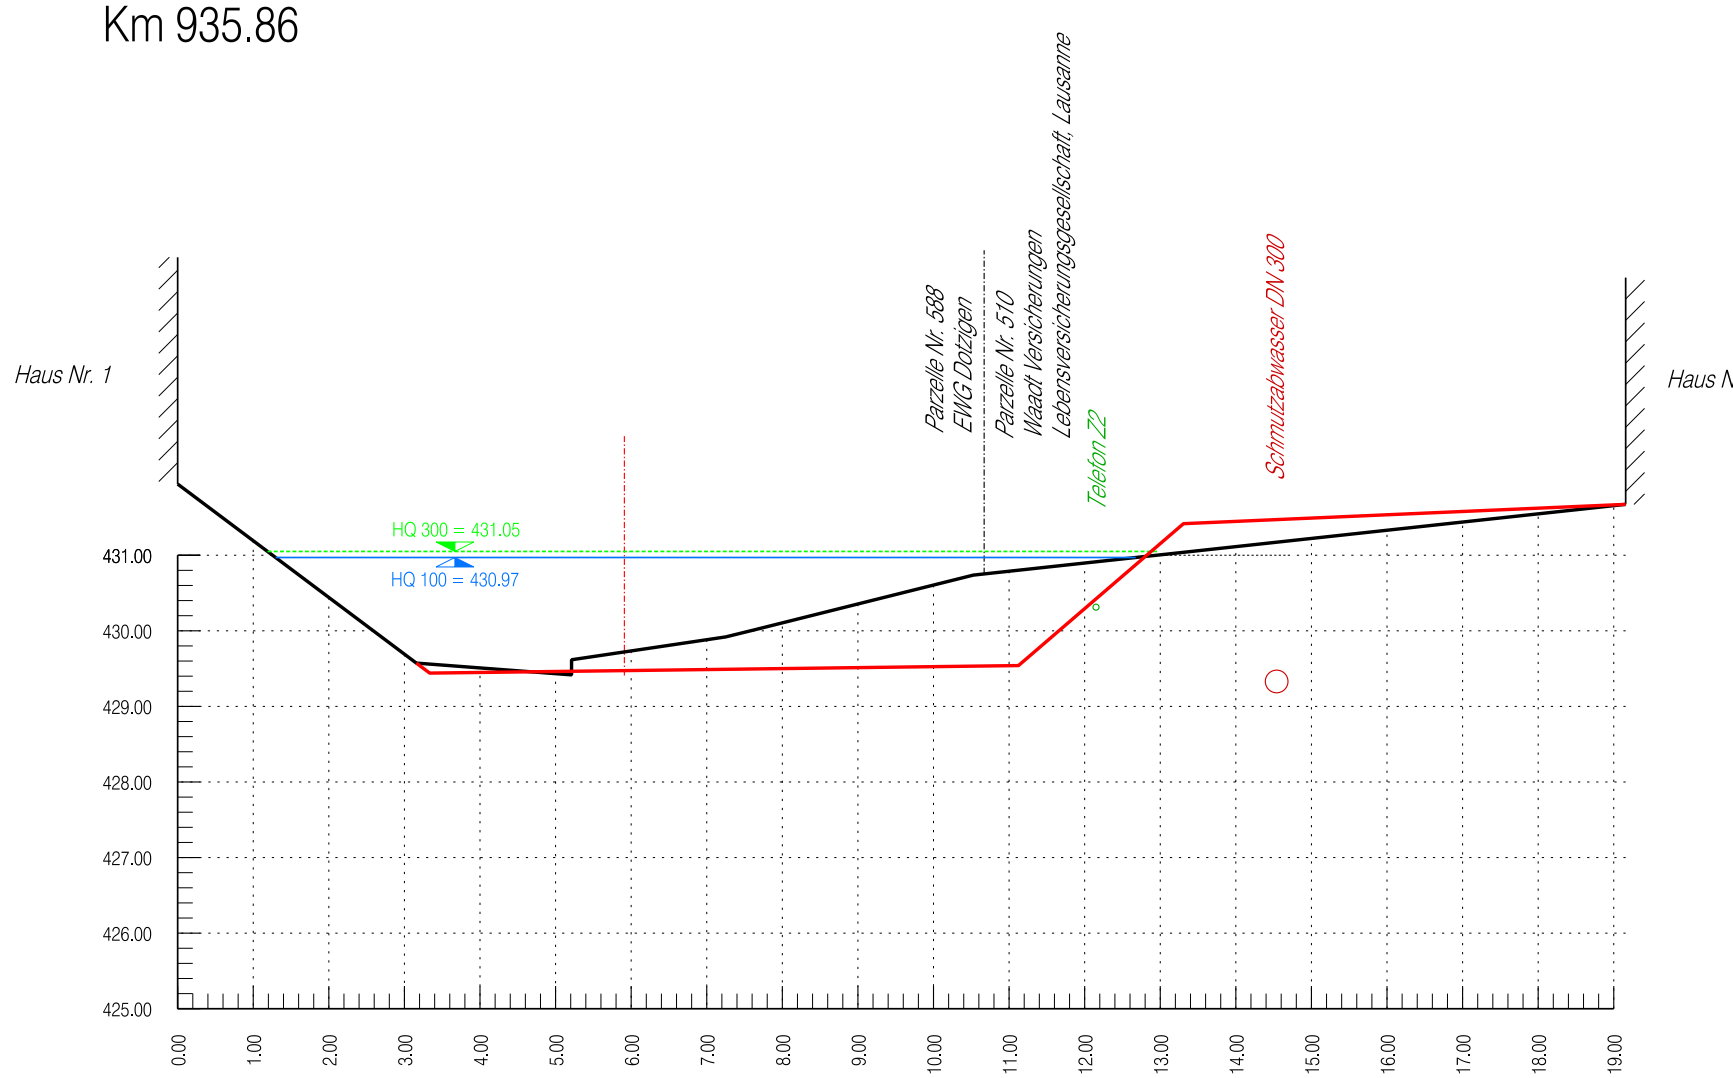


QP 19 1:100
Km 1012.20

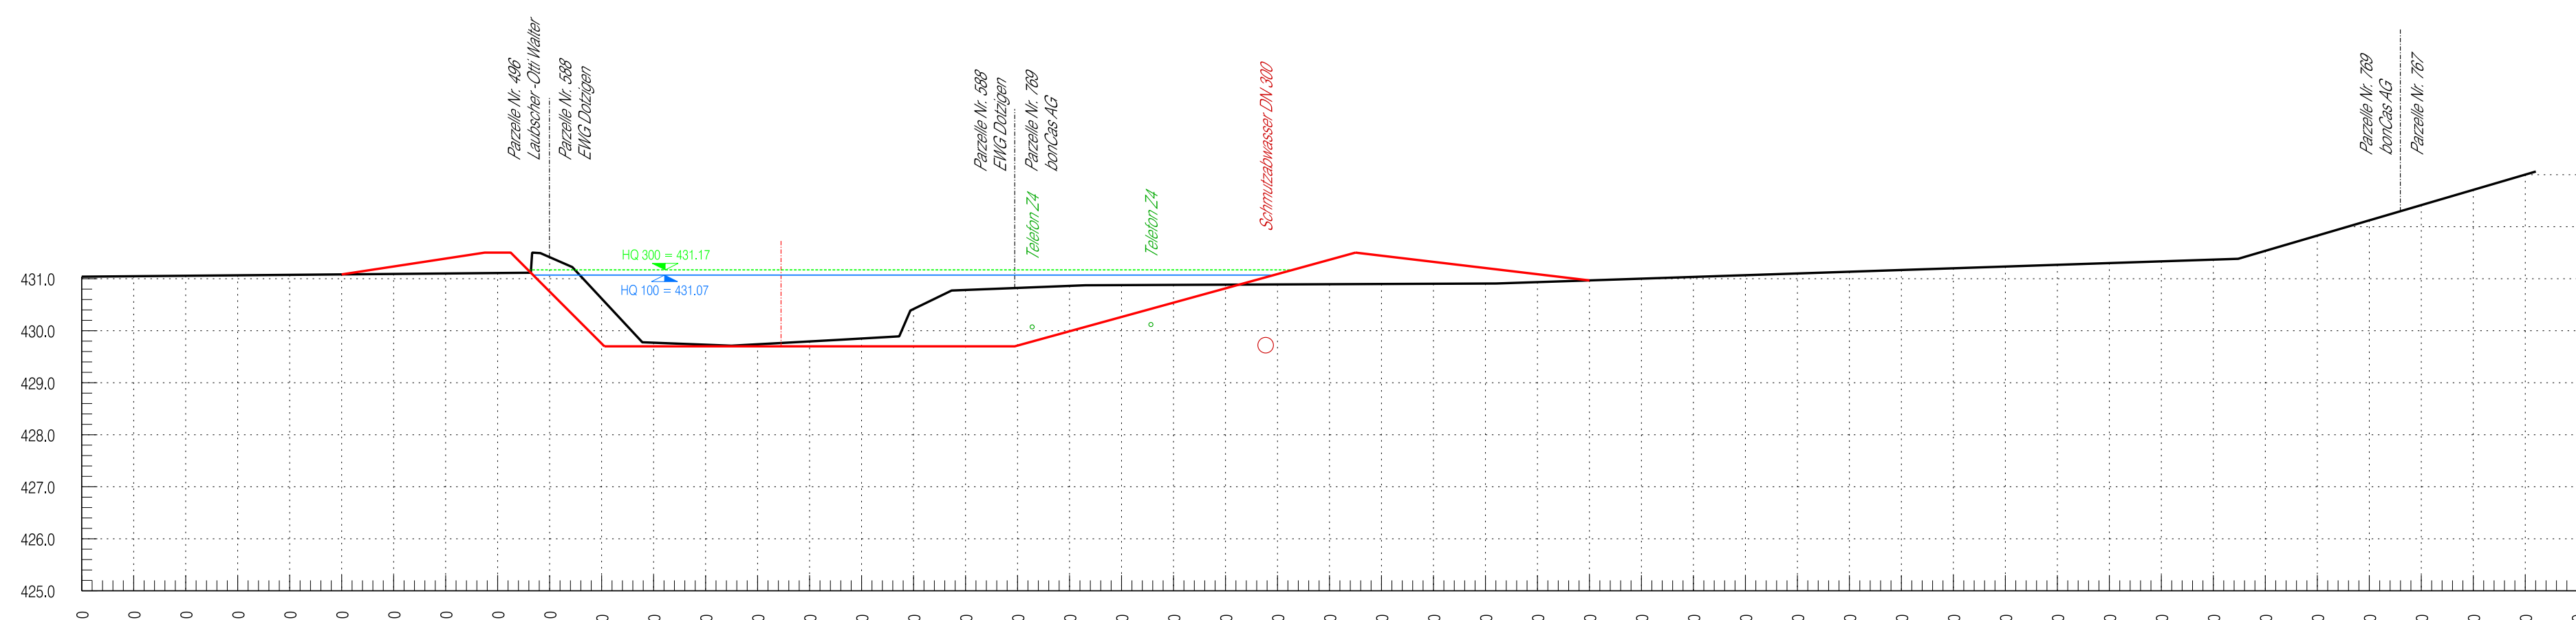

QP 20 1:100
Km 1086.76

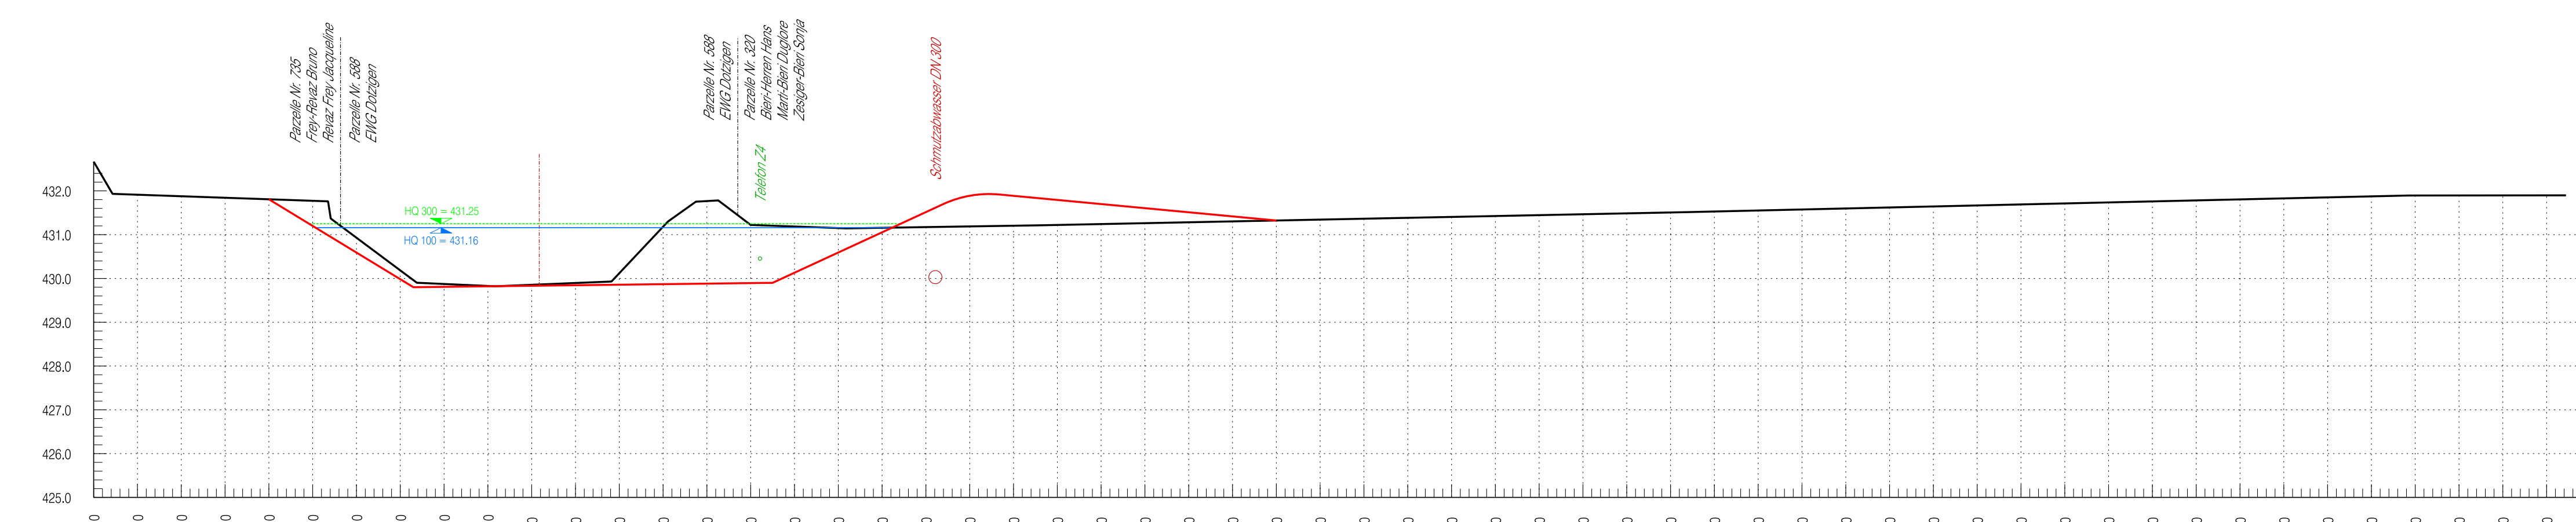

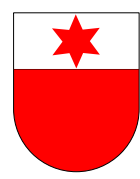

Wasserbauplan
Beilage x

Gewässer	Eichibach	Gewässer-Nr.	1401
Gemeinde	Dotzigen	Projekt-Nr.	
Erfüllungspflichtiger	Gemeinde Dotzigen	Plan-Nr.	B1218-09
Projekt vom	-	Format	126 x 60
Revidiert			

Unterlage **Querprofil 20.1-22 1:100**


Projekt 2012
Wasserbauplan Eichibach

Projektverfasser:


ristag Ingenieure AG
Bau + Planung + Vermessung
Eigenweg 4
3322 Urtenen - Schönholli
Tel. 031 858 11 11
Fax 031 858 11 12
info@ristag.ch

Genehmigungsvermerk:


QP 20.1 1:100
Km 1'127.43

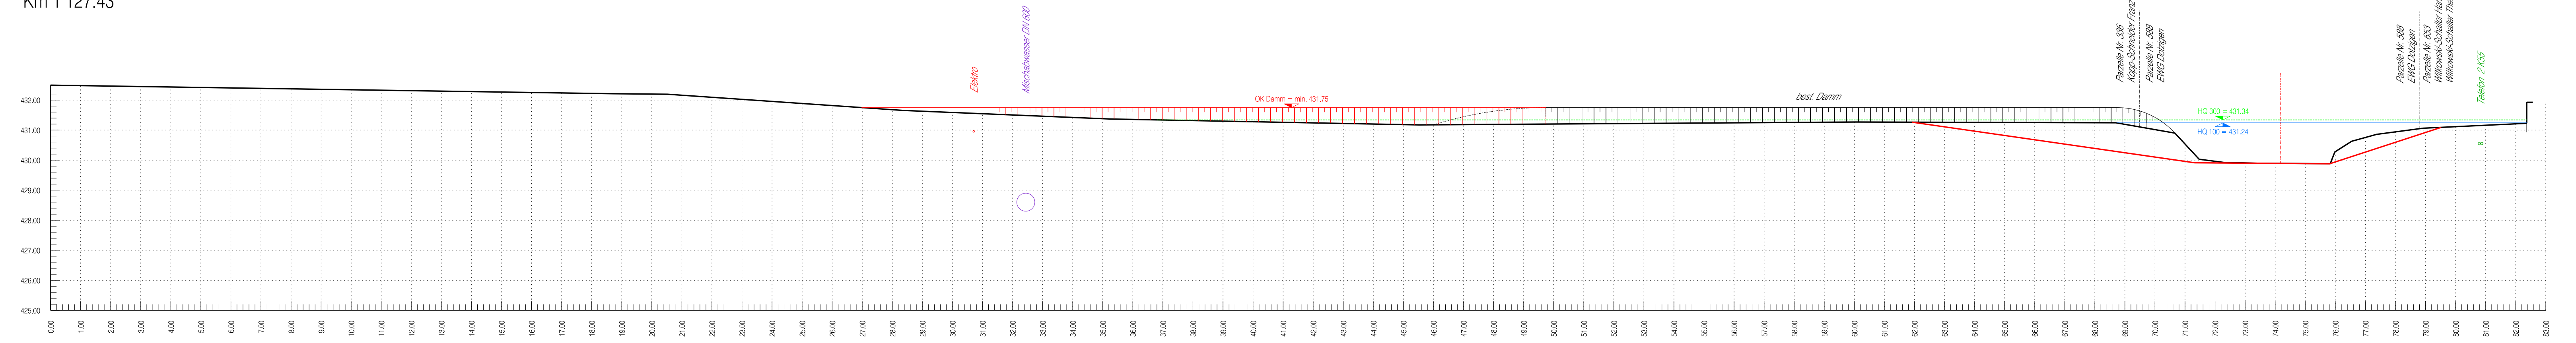


QP 21 1:100
Km 1'134.36

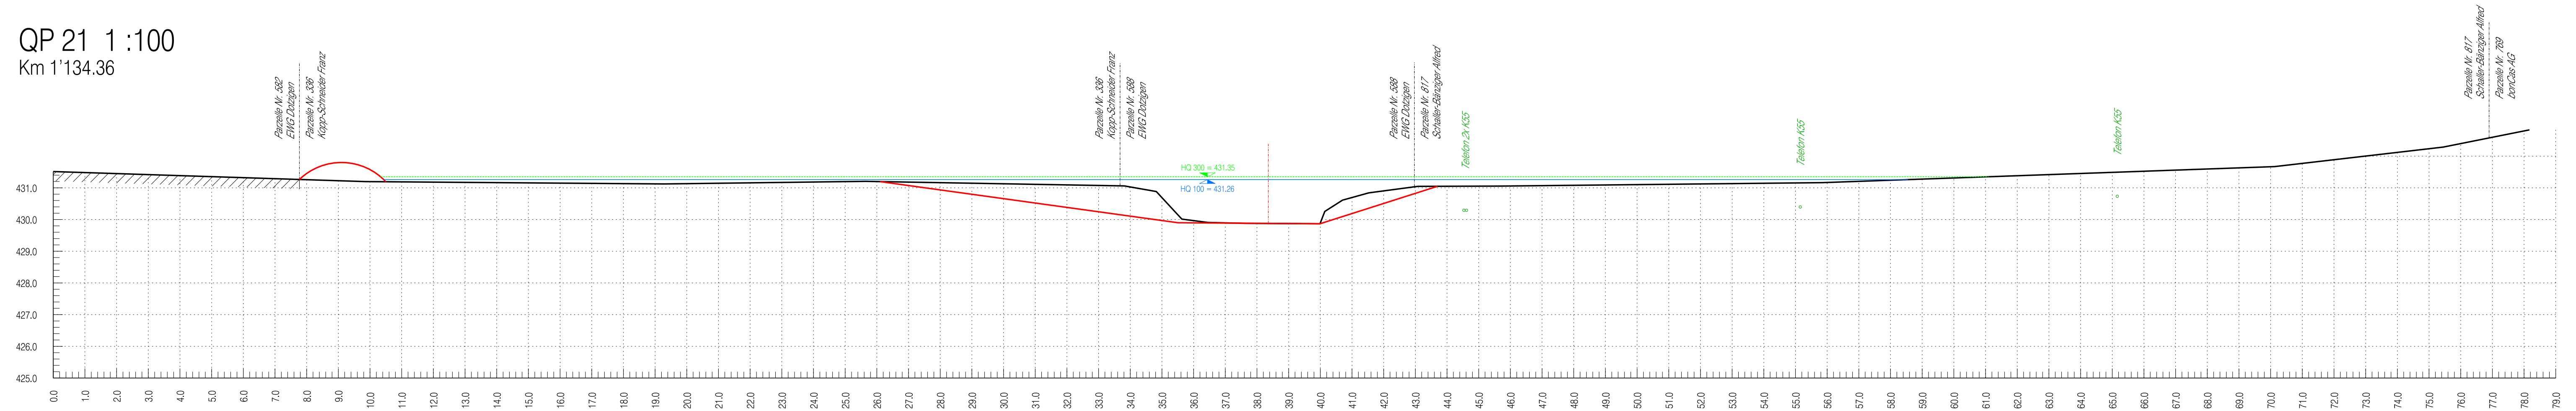

QP 22 1:100
Km 1'218.91

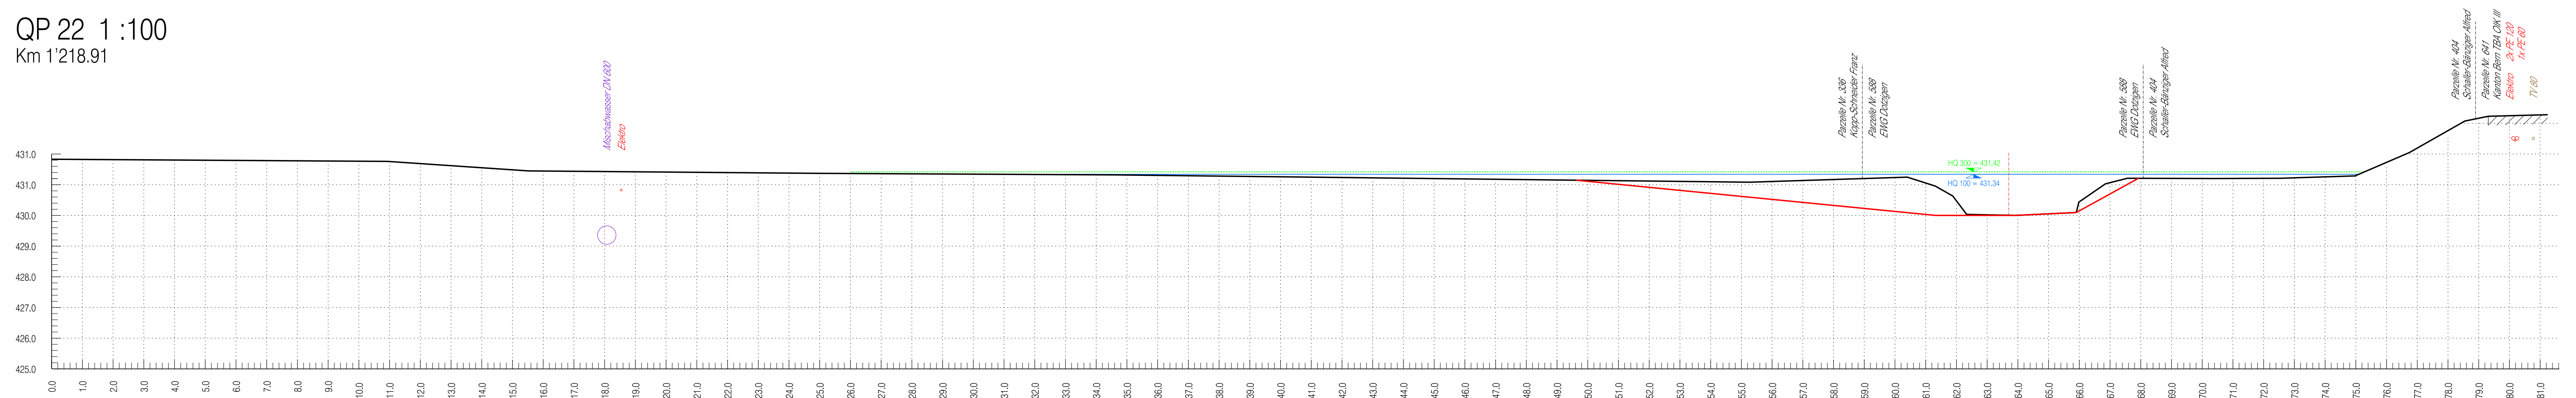

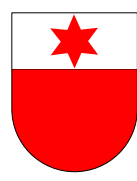

Wasserbauplan
Beilage x

Gewässer	Eichibach	Gewässer-Nr.	1401
Gemeinde	Dotzigen	Projekt-Nr.	
Erfüllungspflichtiger	Gemeinde Dotzigen	Plan-Nr.	B1218-10
Projekt vom	-	Format	126 x 60
Revidiert			


Unterlage **Querprofil 23-27 1:100**

Projekt 2012
Wasserbauplan Eichibach


Projektverfassender
ristag Ingenieure AG
Bau • Planung • Vermessung
Eigenweg 4
3322 Urienenen - Schönbühl
Tel. 031 868 11 11
Fax 031 868 11 12
info@ristag.ch

Genehmigungsvermerke:


QP 23 1:100
Km 1'304.72

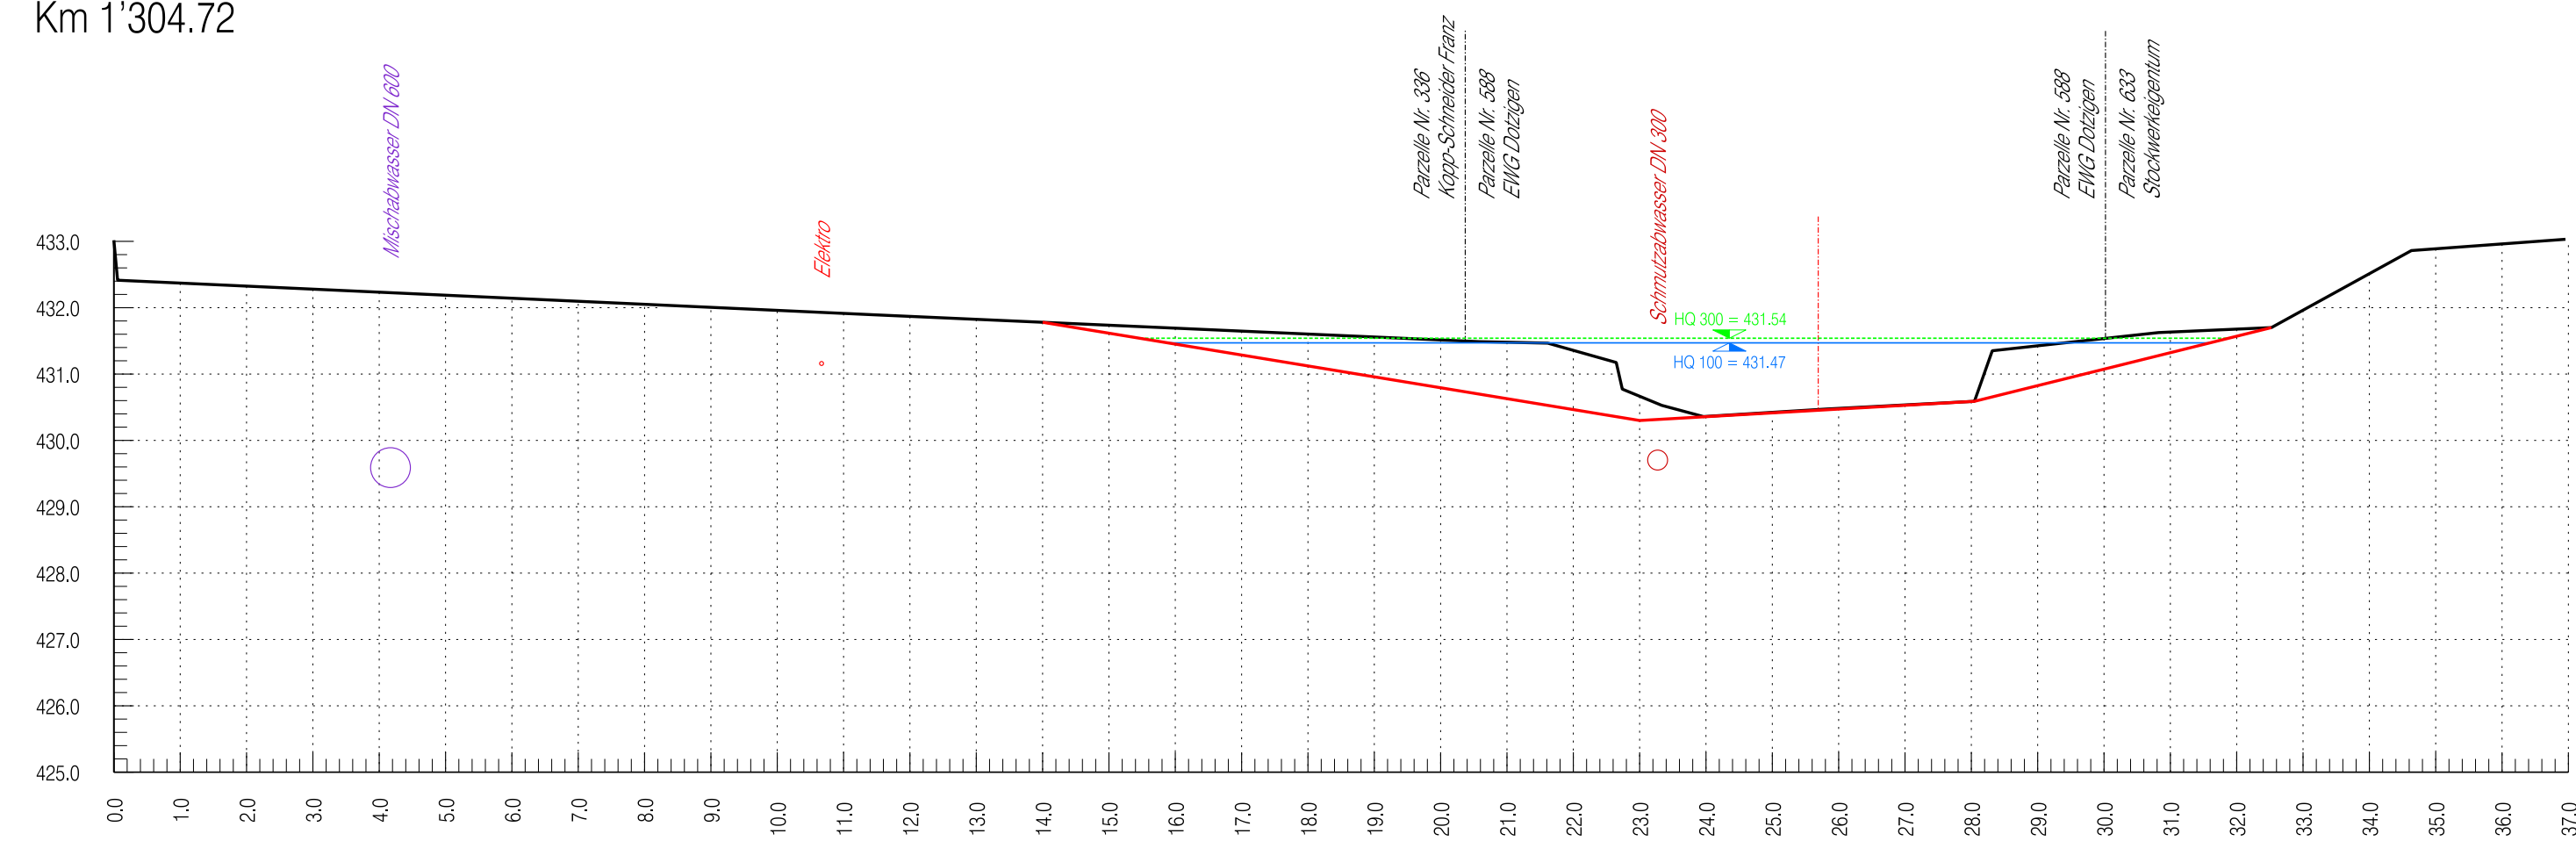


QP 24 1:100
Km 1'321.03

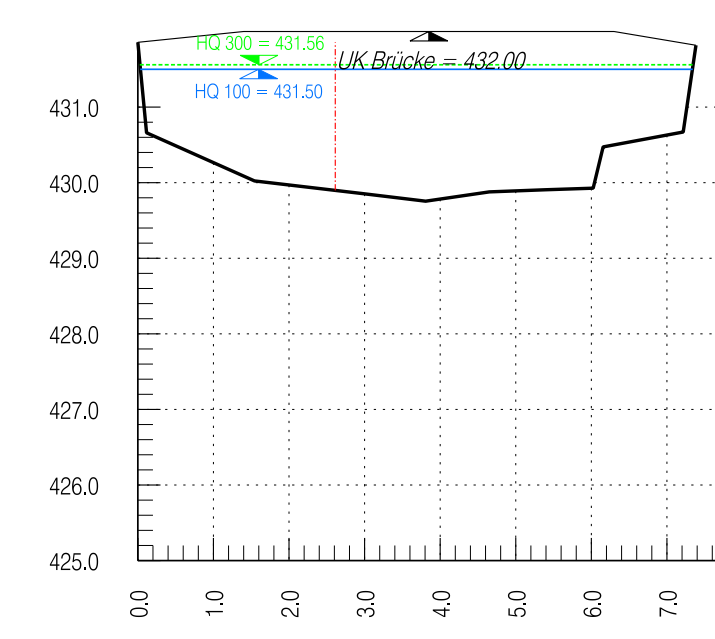

QP 25 1:100
Km 1'348.18

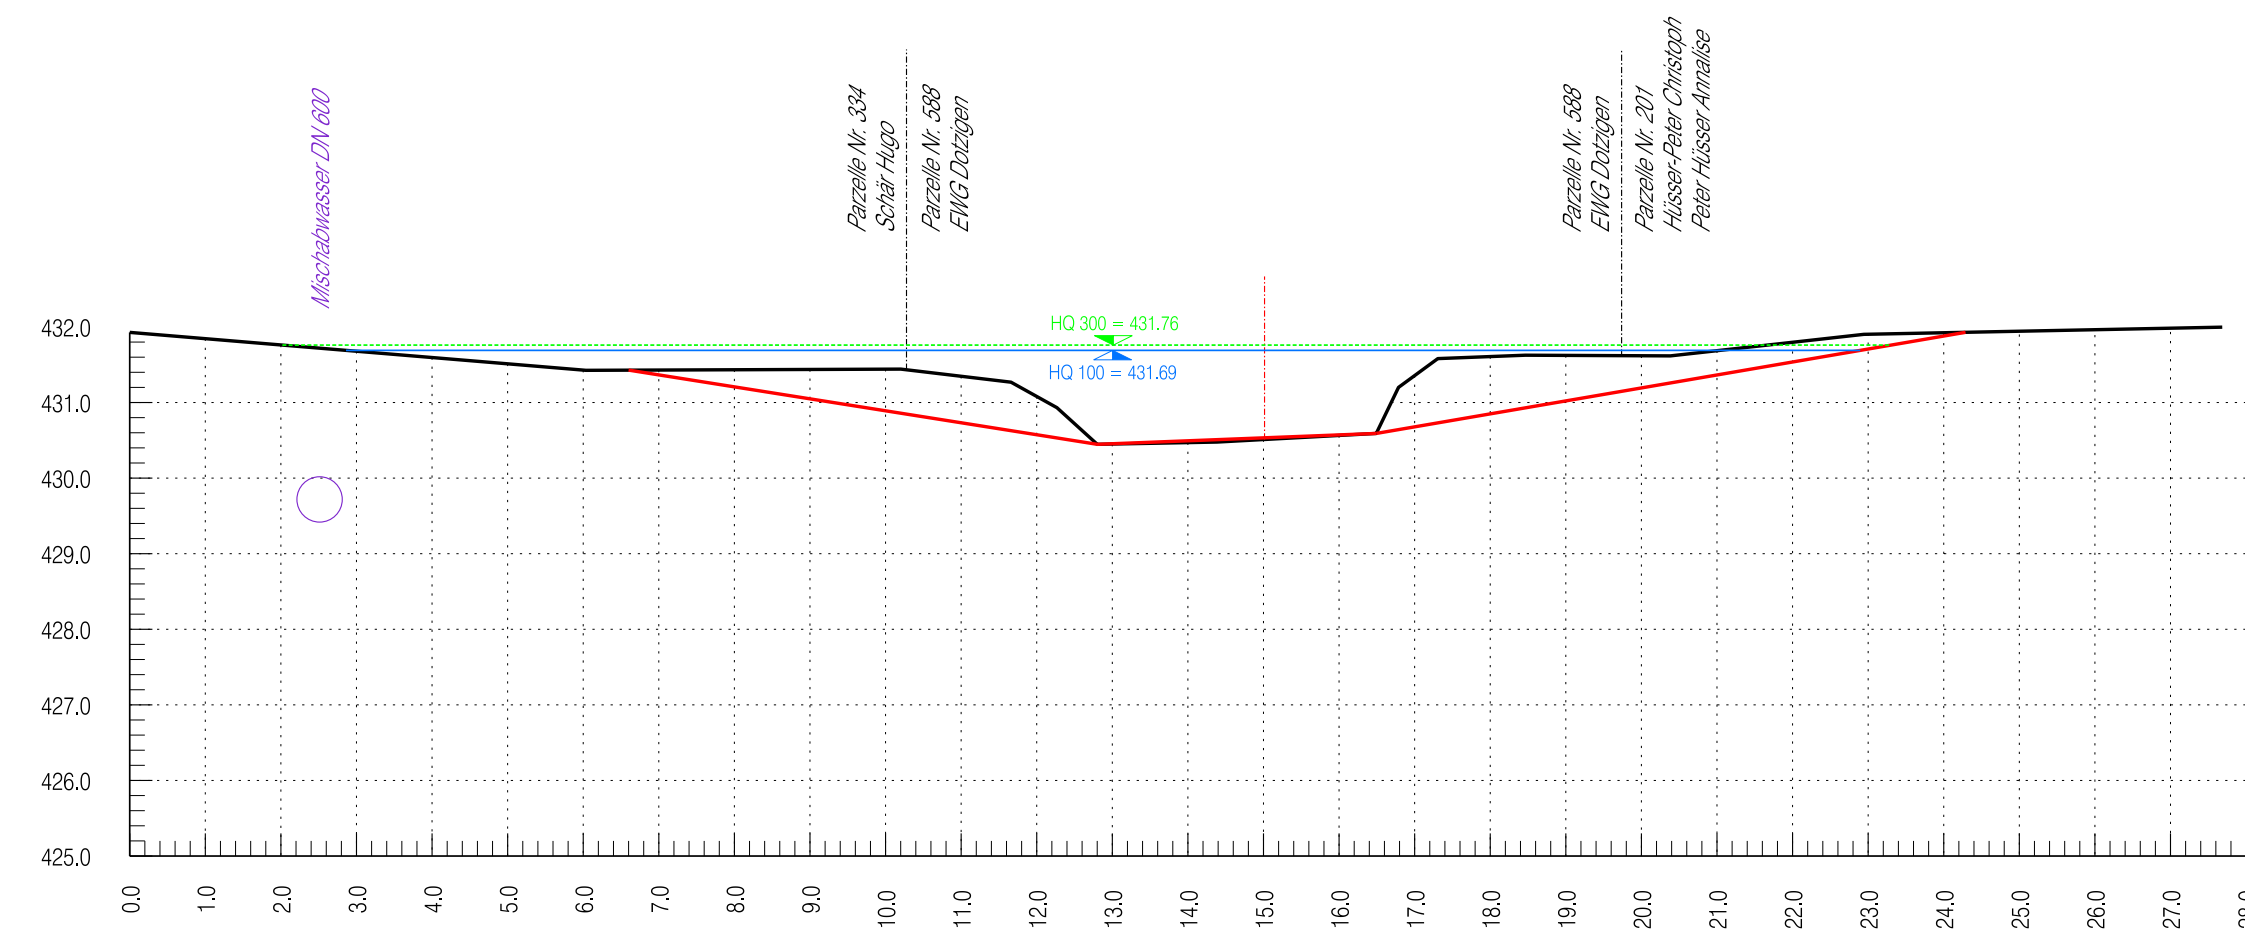

QP 26 1:100
Km 1'403.54

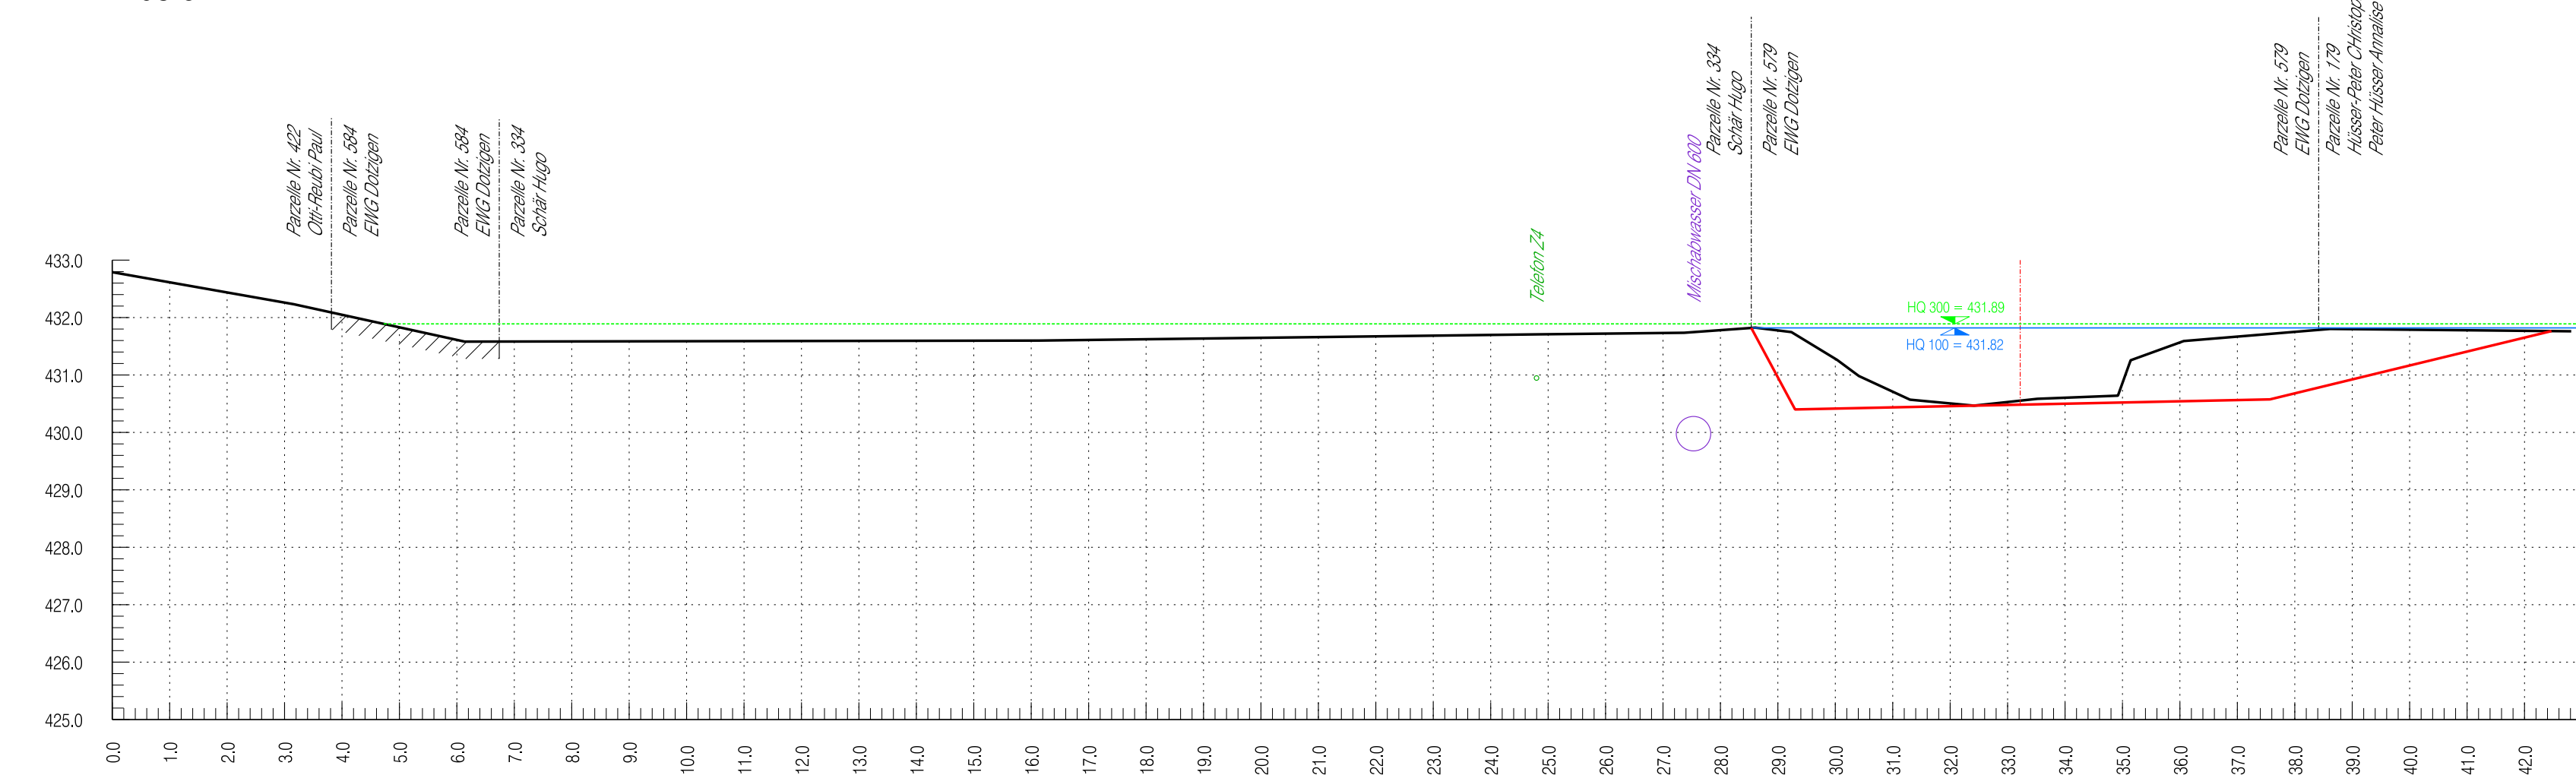

QP 27 1:100
Km 1'490.12

